

JUDEȚUL OLT
PRIMARIA COMUNEI PLESOIU
Nr. 18/20.03.2024

PROIECT DE HOTARARE

Privind accordarea catre Comuna Cârlögani, Județul Olt, a drepturilor de uz și servitute legală de trecere pentru utilitati, cu titlul gratuit, în vederea realizării obiectivului de investiție: "Dezvoltarea rețelelor inteligente de distribuție a gazelor naturale în vederea creșterii nivelului de flexibilitate, siguranță, eficiență în operare, precum și de integrare a activităților de transport, distribuție și consum final în comuna Cârlögani cu localitățile aparținătoare (Cârlögani, Cepari, Beculești, Scorbura), jud. Olt", asupra terenului în suprafața de 4167 mp, aferent drumului de exploatare DE 208, proprietatea Comunei Plesoiu, jud. Olt

Având în vedere:

-solicitarea nr. 754/19.03.2024 a comunei Cârlögani, jud. Olt, înregistrată la instituția noastră la nr. 2148/20.03.2024, prin care solicită acordul pentru uz și servitute legală de trecere pentru utilitati, cu titlul gratuit, în vederea realizării obiectivului de investiție: "Dezvoltarea rețelelor inteligente de distribuție a gazelor naturale în vederea creșterii nivelului de flexibilitate, siguranță, eficiență în operare, precum și de integrare a activităților de transport, distribuție și consum final în comuna Cârlögani cu localitățile aparținătoare (Cârlögani, Cepari, Beculești, Scorbura), jud. Olt", asupra terenurilor proprietatea Comunei Plesoiu, jud. Olt,

-prevederile Certificatului de Urbanism nr. 12 din 18.03.2024 emis de Consiliul Judelean Olt în scopul realizării obiectivului de investiție: "Dezvoltarea rețelelor inteligente de distribuție a gazelor naturale în vederea creșterii nivelului de flexibilitate, siguranță, eficiență în operare, precum și de integrare a activităților de transport, distribuție și consum final în comuna Cârlögani cu localitățile aparținătoare (Cârlögani, Cepari, Beculești, Scorbura), jud. Olt"

- extrasul de carte funciară CF 52953;
- Plan situatie DE 208
- art.87 alin.5, art.108 și art 129 lit.c, din cuprinsul Ordonantei de Urgenta nr.57/2019 privind codul administrativ;
- art.109-113 din legea nr. L23/2012 a energiei și gazelor naturale cu modificări și completări ulterioare;
- prevederile art. 21, alin. 1 și 2, din Constituția României

În temeiul art. 136 alin. 1 și 2 OUG nr.57/2019 privind Codul Administrativ;

Primarul comunei PLESOIU, județul Olt:

PROPUNE:

Art.1.- Se aprobă atribuirea cu titlu gratuit a dreptului de uz și servitute Comunei Cârlögani, asupra suprafeței de teren de 4.167 mp aferente drumului de exploatare DE 208, aparținând domeniului public al comunei Plesoiu, conform CF 52953 necesara realizării obiectivului de investiție: "Dezvoltarea rețelelor inteligente de distribuție a gazelor naturale în vederea creșterii nivelului de flexibilitate, siguranță, eficiență în operare, precum și de integrare a activităților de transport, distribuție și consum final în comuna Cârlögani cu localitățile aparținătoare (Cârlögani, Cepari, Beculești, Scorbura), jud. Olt" pe toată durata existenței și funcționării rețelei de distribuție a gazelor, conform planului de situație, anexat, parte integranta din prezenta hotărâre.


Art.2. Dreptul de uz și de servitute se acordă sub condiția ca după lucrările efectuate, suprafața afectată să fie adusă la stare initială. În situația în care terenul ce face obiectul transmiterii nu este întreținut, dreptul de uz și servitute se poate retrage în baza unei notificări prealabile.

Art.3.- Cu ducerea la indeplinire a prezentei hotărari se incredintează Primarul comunei Plesoiu jud. Olt .

Art.4.- Prezenta hotărare se comunica: Institutiei Prefectului – Județul Olt, Primarul comunei Plesoiu, Comunei Carlogani, Județul Olt, și se afisează la sediul Primariei comunei Plesoiu.

Avizat pt.legalitate,

PRIMAR
Mandescu Valeriu

 

Secretar General
Anghelescu Daniel Mihai



ROMANIA
JUDEȚUL OLT
COMUNA PLESOIU
Nr. 2149/20.03.2024

**REFERAT DE APROBARE
la PROIECTULUI DE HOTARARE**


Privind acordarea catre Comuna Carlogani, Judetul Olt, a drepturilor de uz si servitute legala de trecere pentru utilitati, cu titlul gratuit, in vederea realizarii obiectivului de investitie:"Dezvoltarea rețelelor inteligente de distribuție a gazelor naturale în vederea creșterii nivelului de flexibilitate, siguranță, eficiență în operare, precum și de integrare a activităților de transport, distribuție și consum final în comuna Cârlögani cu localitățile aparținătoare (Cârlögani, Cepari, Beculești, Scorbura), jud. Olt", asupra terenului în suprafața de 4167 mp, aferent drumului de exploatare DE 208, proprietatea Comunei Plesoiu, jud. Olt

Urmare solicitării comunei Carlogani, înregistrate sub nr. 2148/20.03.2024 la Primaria Plesoiu, privind atribuirea cu titlu gratuit a dreptului de uz și servitute Comunei Cârlögani, asupra suprafeței de teren de **4.167 mp** aferente drumului de exploatare DE 208, aparținând domeniului public al comunei Plesoiu, conform CF 52953 necesara realizarii obiectivului de investitie: "Dezvoltarea rețelelor inteligente de distribuție a gazelor naturale în vederea creșterii nivelului de flexibilitate, siguranță, eficiență în operare, precum și de integrare a activităților de transport, distribuție și consum final în comuna Cârlögani cu localitățile aparținătoare (Cârlögani, Cepari, Beculești, Scorbura), jud. Olt, prin care se solicită la atribuirea unui drept de uz și servitute prin emiterea unei hotarai a Consiliului Local Plesoiu, în conformitate cu prevederile art. 12 alin. (2), alin. (3), alin. (4) și alin. (14) din Legea 123/2012 a energiei electrice și a gazelor naturale, cu modificările și completările ulterioare „Exercitarea drepturilor de uz și servitute asupra proprietăților statului și ale unităților administrativteritoriale afectate de capacitațile energetice se realizează cu titlu gratuit,

***aprobat si supus spre dezbatere si analiza proiectul de hotarare sus-mentionat,
plenului Consiliului Local Plesoiu.***

PRIMAR

Mandescu Valeriu

 

**REFERAT DE SPECIALITATE
la PROIECTUL DE HOTARARE**

Privind acordarea catre Comuna Cârlögani, Județul Olt, a drepturilor de uz și servitute legală de trecere pentru utilitati, cu titlul gratuit, în vederea realizării obiectivului de investiție: "Dezvoltarea rețelelor inteligente de distribuție a gazelor naturale în vederea creșterii nivelului de flexibilitate, siguranță, eficiență în operare, precum și de integrare a activităților de transport, distribuție și consum final în comuna Cârlögani cu localitățile aparținătoare (Cârlögani, Cepari, Beculești, Scorbura), jud. Olt", asupra terenului în suprafața de 4167 mp, aferent drumului de exploatare DE 208, proprietatea Comunei Plesoiu, jud. Olt

În conformitate cu prevederile art. 12 alin. (4) din Legea 123/2012 a energiei electrice și a gazelor naturale, cu modificările și complecările ulterioare „Exercitarea drepturilor de uz și servitute asupra proprietăților statului și ale unităților administrativ-teritoriale afectate de capacitațile energetice se realizează cu titlu gratuit, pe toată durata existenței acestora” este necesară atribuirea cu titlu gratuit dreptului de uz și servitute a terenului proprietate publică în suprafața de 4.167 mp aferentă drumului de exploatare DE 208, aparținând domeniului public al comunei Plesoiu, conform CF 52953 necesara realizării obiectivului de investiție: "Dezvoltarea rețelelor inteligente de distribuție a gazelor naturale în vederea creșterii nivelului de flexibilitate, siguranță, eficiență în operare, precum și de integrare a activităților de transport, distribuție și consum final în comuna Cârlögani cu localitățile aparținătoare (Cârlögani, Cepari, Beculești, Scorbura), jud. Olt.


Atribuirea cu titlu gratuit a dreptului de uz și servitute pentru terenul proprietate publică se va acorda pe toată durata existenței și funcționării rețelei de distribuție a gazelor.

Conform Art. 129 (2) din OUG 57/2019 privind codul Administrativ cu modificările și complecările ulterioare, „Consiliul local exercită următoarele categorii de atribuții: c) atribuții privind administrarea domeniului public și privat al comunei, orașului sau municipiului; (6) În exercitarea atribuțiilor prevăzute la alin. (2) lit. c), consiliul local: b) hotăraste vânzarea, darea în administrare, concesionarea, darea în folosință gratuită sau închirierea bunurilor proprietatea privată a comunei, orașului sau municipiului, după caz, în condițiile legii”.

, consider proiectul de hotarare mai sus menționat este oportun și necesar, prin urmare îl propun Consiliului Local al comunei Plesoiu spre analiză și aprobare.

Sceretar general

Angheluș Daniel

 

Plan de situatie necesar intocmirii documentatiei de autorizare a lucrarilor de constructie

„DEZVOLTAREA RETELELOR INTELIGENTE DE DISTRIBUTIE A GAZELOR NATURALE IN VEDEREA
CRESTERII NIVELULUI DE FLEXIBILITATE, SIGURANTA, EFICIENTA IN OPERARE, PRECUM SI DE
INTEGRARE A ACTIVITATILOR DE TRANSPORT, DISTRIBUTIE SI CONSUM FINAL IN COMUNA
CARLOGANI CU LOCALITATILE APARTINATOARE (Carlogani, Cepari, Beculesti, Scorbura), JUD. OLT ”
De 208 - Extravilan UAT Plesoiu, jud. Olt


De 208 - Extravilan UAT Plesoiu, jud. Olt

Scara 1:500

Plansa 1




*Sistemul de proiecție: Stereografică 1970
Sistemul de cote: Mareu Neagră 1975*

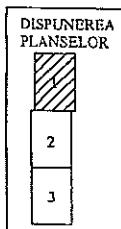

LEGENDA:

- Perimetru receptionat
- Margine drum
- Ax drum
- Imobil inscris in Cetatea Huniciara
- Stalp

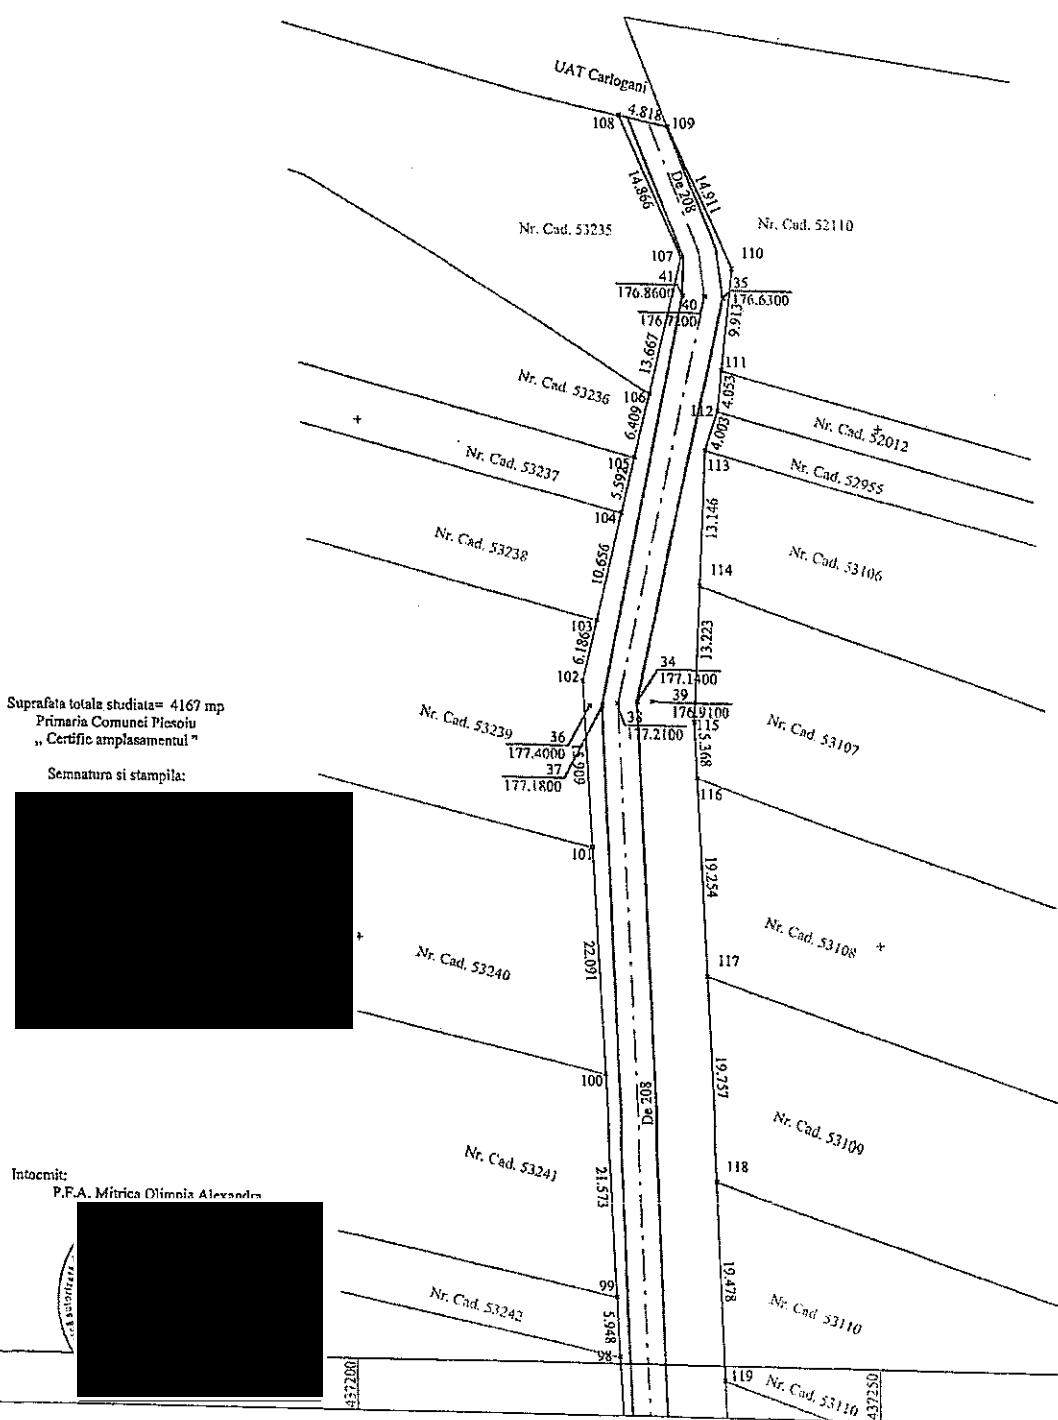

Plan de situatie necesar intocmirii documentatiei de autorizare
a lucrarilor de construire

„DEZVOLTAREA RETELELOR INTELIGENTE DE
DISTRIBUTIE A GAZELOR NATURALE IN VEDEREA
CRESTERII NIVELULUI DE FLEXIBILITATE, SIGURANTA,
EFICIENTA IN OPERARE, PRECUM SI DE INTEGRARE A
ACTIVITATILOR DE TRANSPORT, DISTRIBUTIE SI
CONSUM FINAL IN COMUNA CARLOGANI CU
LOCALITATILE APARTINATOARE (Carlogani, Cepari,
Beculesti, Scorbura), JUD. OLT”
De 208 - Extravilan UAT Plesoiu, jud. Olt

Scara 1:500
Plansa 2




Sistemul de proiectie: Stereografica 1970
Sistemul de cote: Marea Neagra 1975

LEGENDA:


- Perimetru receptionat
- Margini drum
- - - Ax drum
- Imobil inscris in Cartea Funciara
- Stalp

6

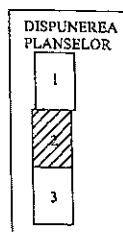



Suprafata totala studiata= 4167 mp
Primaria Comunei Plesoiu
„Certific amplasamentul”

Semnatura si stampila:

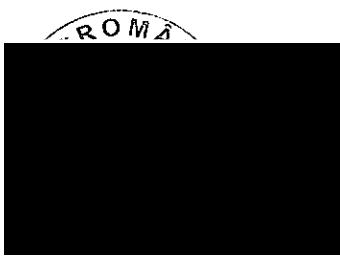

Intocmit:

P.F.A. Mitrica Olimpia Alexandra
RO-OT-E Nr.0120 - Categ. B

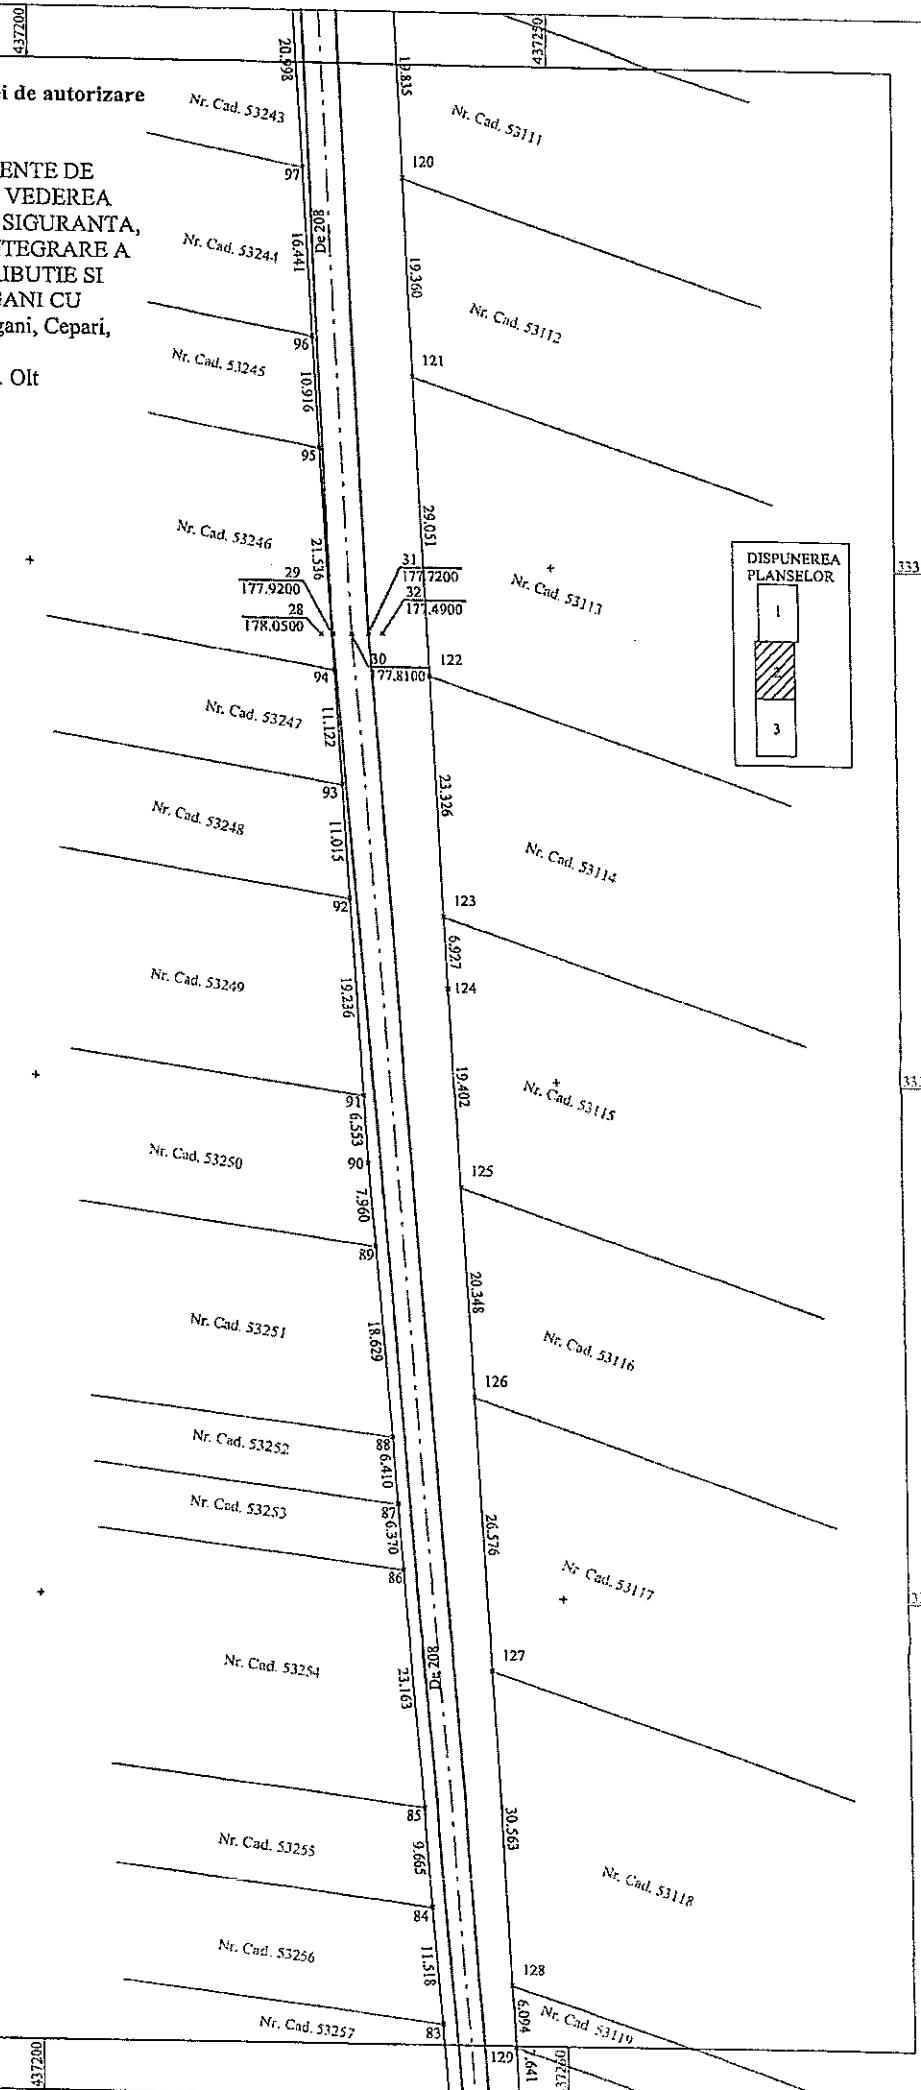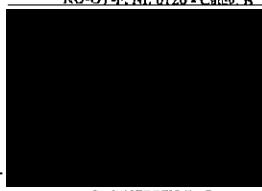

Plan de situatie necesar intocmirii documentatiei de autorizare a lucrarilor de construire

„DEZVOLTAREA RETELELOR INTELIGENTE DE
DISTRIBUTIE A GAZELOR NATURALE IN
VEDEREA CRESTERII NIVELULUI DE
FLEXIBILITATE, SIGURANTA, EFICIENTA IN
OPERARE, PRECUM SI DE INTEGRARE A
ACTIVITATILOR DE TRANSPORT, DISTRIBUTIE SI
CONSUM FINAL IN COMUNA CARLOGANI CU
LOCALITATILE APARTINATOARE (Carlogani, Cepari,
Beculesti, Scorbura), JUD. OLT”

De 208 - Extravilan UAT Plesojn, jud. Olt

Scara 1:500

Plansa 3



*Sistemul de proiecție: Stereografică 1970
Sistemul de cale: Marea Neagră 1975*

LEGENDA:

- Perimetru receptionat
 - Marginea drumului
 - Ax drum
 - Imobil inscris in Cartea Funcirilor
 - 6 Stalp

Suprafata totală studiată = 4167 mp
Primeria Comunei Plesciu
„Certificăm amplasamentul“

Semanatura si stampa;

Intocomit
E