
# Situatia existenta - disfunctionalitati

## COMUNA RADOMIRESTI - JUDETUL OLT

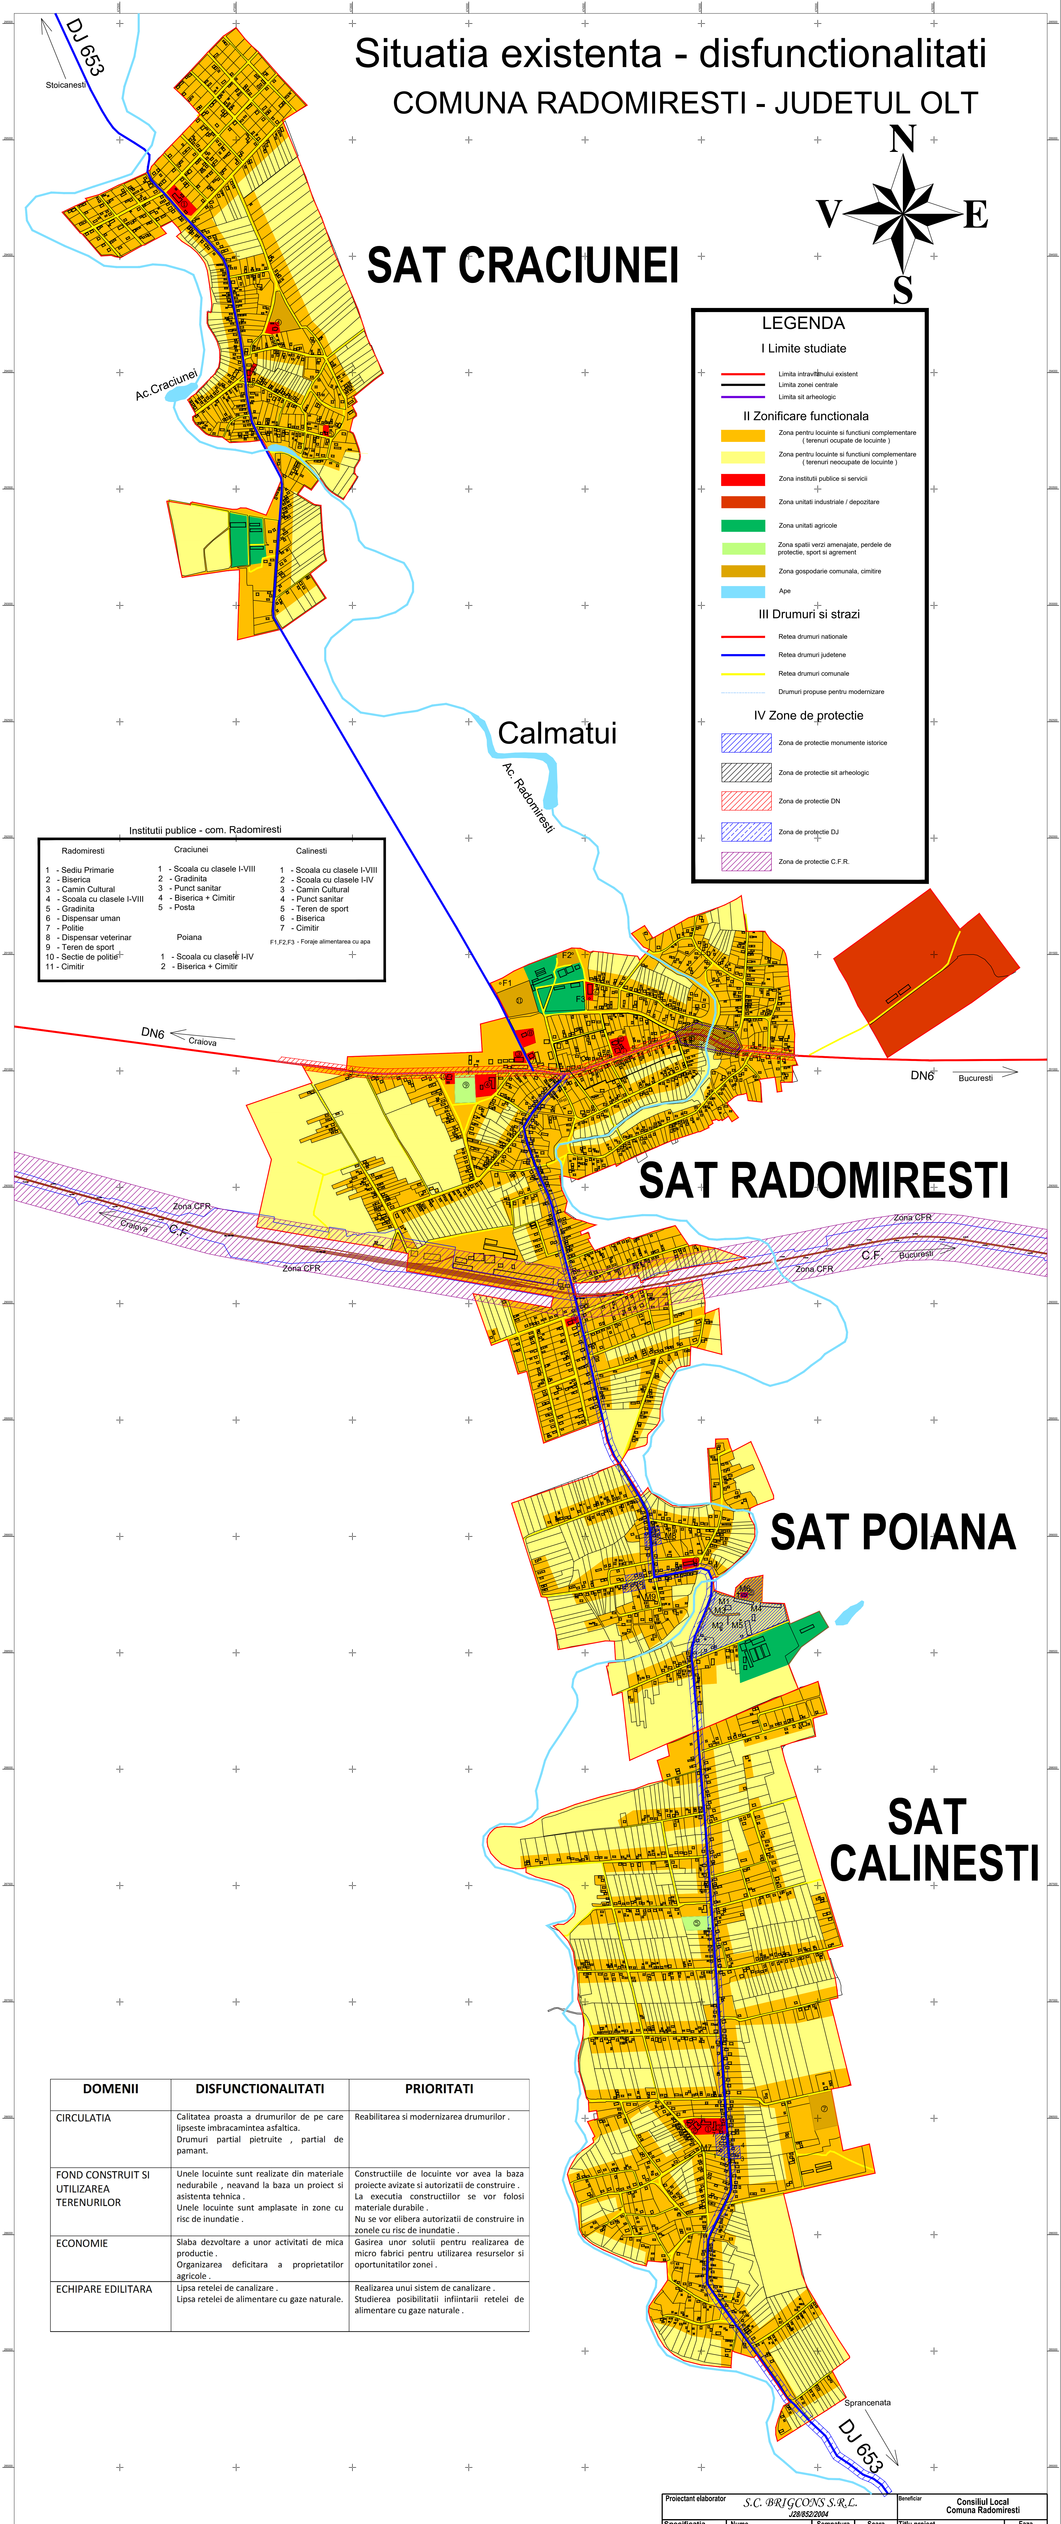


| DOMENII | DISFUNCTIONALITATI | PRIORITATI |
|---|---|---|
| CIRCULATIA | Calitatea proasta a drumurilor de pe care lipseste imbracamintea asfaltica.<br>Drumuri partial pietruite , partial de pamant. | Reabilitarea si modernizarea drumurilor . |
| FOND CONSTRUIT SI UTILIZAREA TERENURILOR | Unele locuinte sunt realizate din materiale nedurabile , neavand la baza un proiect si asistenta tehnica .<br>Unele locuinte sunt amplasate in zone cu risc de inundatie . | Constructiile de locuinte vor avea la baza proiecte avizate si autorizatii de construire .<br>La executia constructiilor se vor folosi materiale durabile .<br>Nu se vor elibera autorizatii de construire in zonele cu risc de inundatie . |
| ECONOMIE | Slaba dezvoltare a unor activitati de mica productie .<br>Organizarea deficitara a proprietatilor agricole . | Gasirea unor solutii pentru realizarea de micro fabrici pentru utilizarea resurselor si oportunitatilor zonei . |
| ECHIPARE EDILITARA | Lipsa retelei de canalizare .<br>Lipsa retelei de alimentare cu gaze naturale. | Realizarea unui sistem de canalizare .<br>Studierea posibilitatii infiintarii retelei de alimentare cu gaze naturale . |

| | | | | | |
|---|---|---|---|---|---|
| Proiectant elaborator | S.C. BRIGCONS S.R.L. J28/852/2004 | | | Beneficiar | Consiliul Local Comuna Radomiresti |
| Specificatia | Nume | Semnatura | Scara 1:5000 | Titlu proiect | Faza P.U.G. |
| Arh. urbanist | Arh. Beverica Mihaiche | | | Plan Urbanistic General Comuna Radomiresti , jud. Olt | |
| Proiectat | Ing. Barbu Cinel | | | | |
| Desenat | Ing. Barbu Andrei | | Data 2015 | Titlu plansa Situatia existenta-disfunctionalitati | Plansa nr. 2 |